


KAJAANINTIE 222 / 224 TALO D

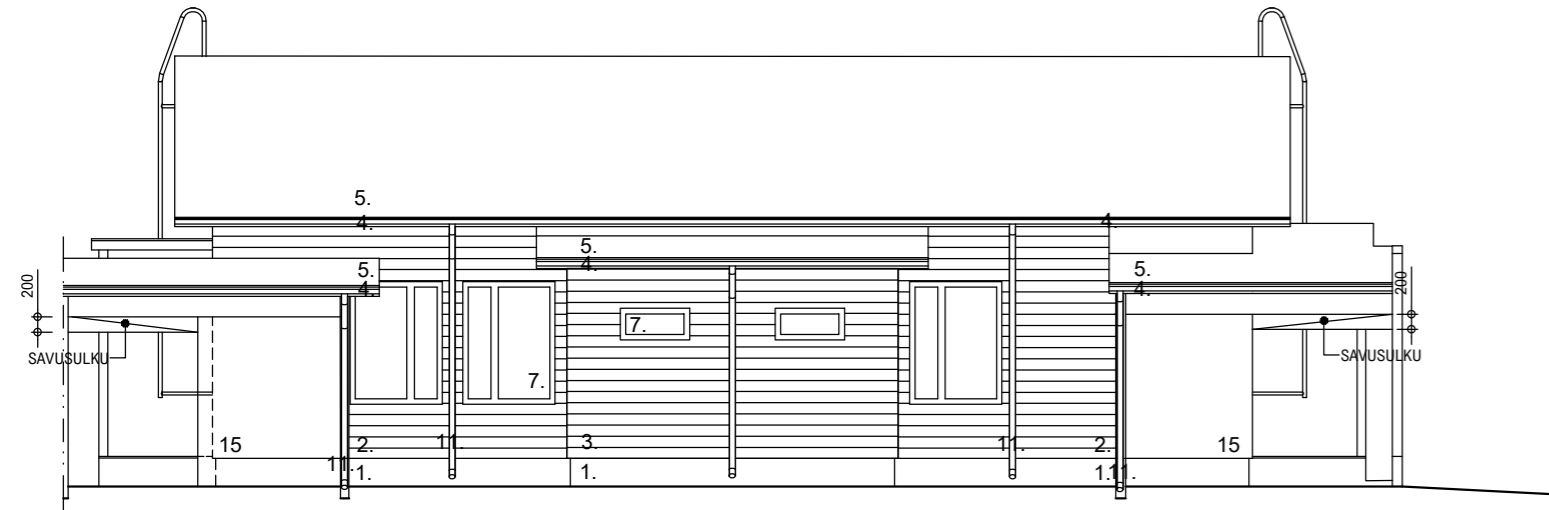

JULKISIVU POHJOISEEN


MATERIAALIT JA VÄRIT

- | | | |
|-----------------------------|--------------|-------------------------------|
| 1. BETONI | SOKKELI | HARMAA/KÄSITTELEMÄTÖN BETONI |
| 2. VAAKAPANEELI, UYW 23*145 | US | VALKOINEN |
| 3. VAAKAPANEELI, UYW 23*145 | US | TUMMANHARMAA |
| 4. RÄYSTÄÄT, RÄYSTÄSALUSET | | VALKOINEN |
| 5. BITUMINKATE | KATTO | TUMMANHARMAA |
| 6. ULKO-OVET | | TUMMANHARMAA |
| 7. IKKUNAT | | TUMMANHARMAA |
| 8. VUORILAUDAT | OVET/IKKUNAT | TUMMANHARMAA |
| 9. PELLITYKSET, TERÄSOSAT | | TUMMANHARMAA RR23 |
| 10. KESTOPUU | TERASSI | HARMAA |
| 11. VEDENPOISTOJÄRJESTELMÄ | | TUMMANHARMAA |
| 12. TERASSILASITUS | | KIRKAS, METALLIOSAT VALKOINEN |
| 13. LAUTA-AITA | | VALKOINEN |
| 14. PUUOSAT, PILARIT, RIMAT | | TUMMANHARMAA |
| 15. RAKENNUSLEVY | | VALKOINEN |


KL KATTOLUUKKU TUMMANHARMAA

VESIKATON VARUSTEET KUTEN VESIKOURUT, TIKKAAT, KULKUSILLAT, LUMIESTEET YMS. ERIKOIS-
SUUNNITELMIEN MUKAAN NOUDATTAEN SEURAAVIA OHJEITA JA ASETUKSIA:


- RT 85-11132 VESIKATON TURVAVARUSTEET
- YMPÄRISTÖMINISTERIÖN ASETUS RAKENNUKSEN KÄYTTÖTURVALLISUUDESTA (2017)

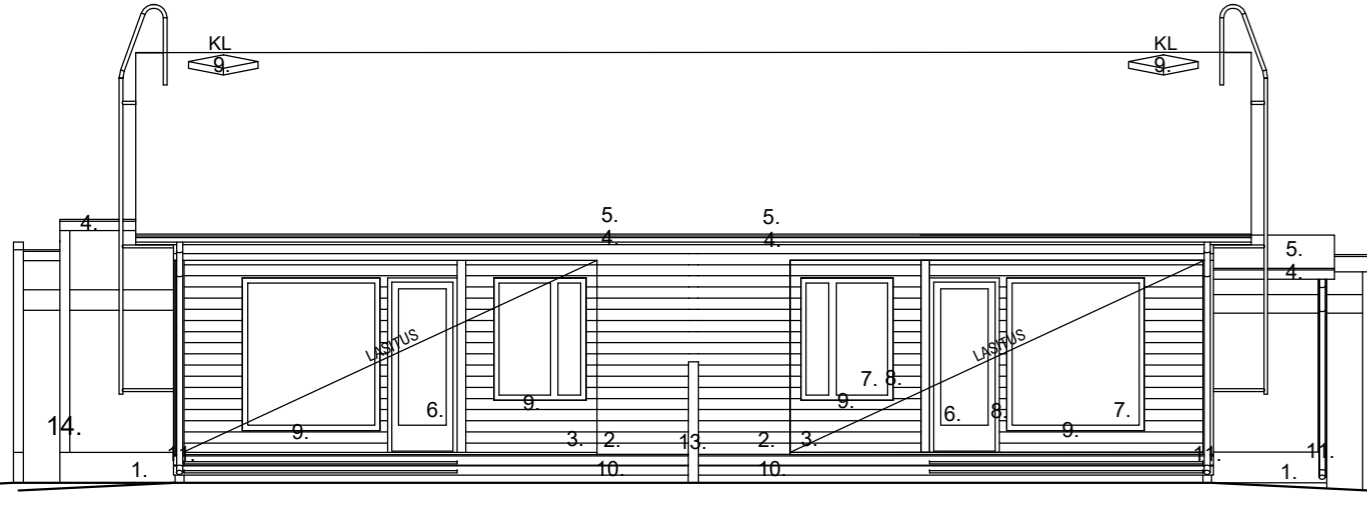

JULKISIVU ETELÄÄN (TERASSI)

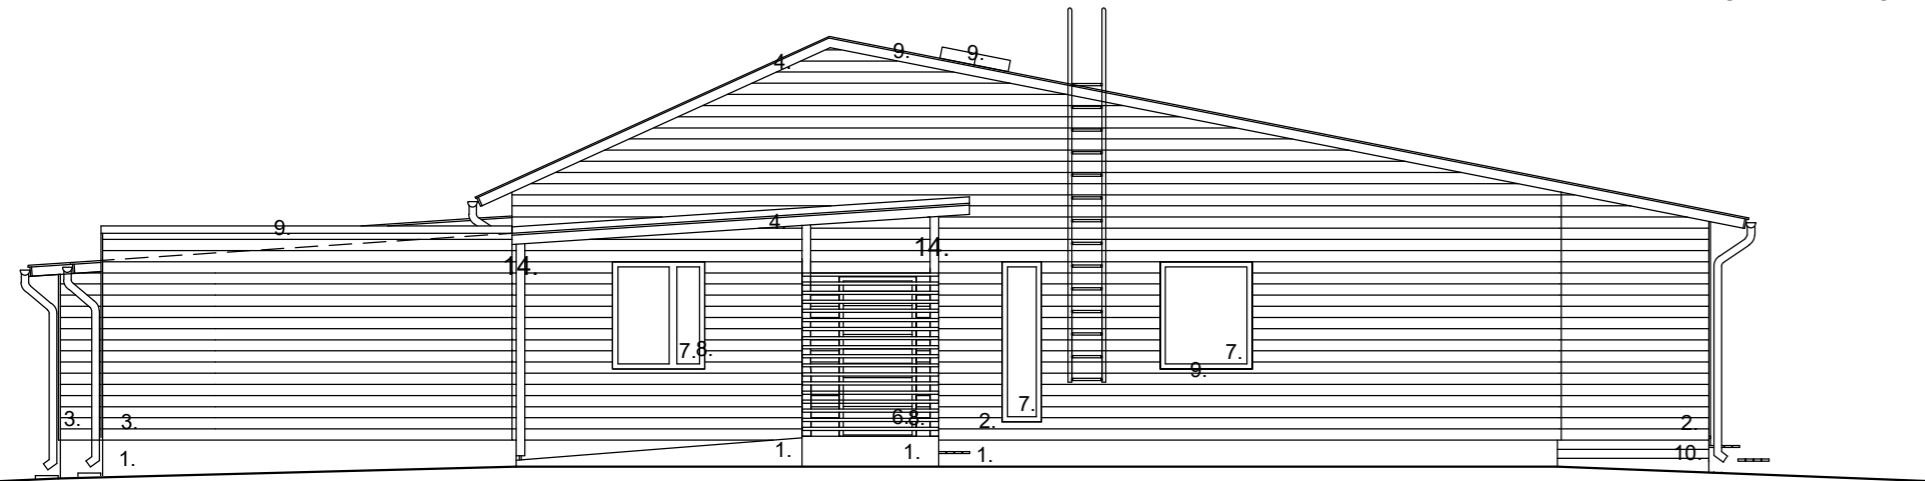

PÄÄTY LÄNTEEN

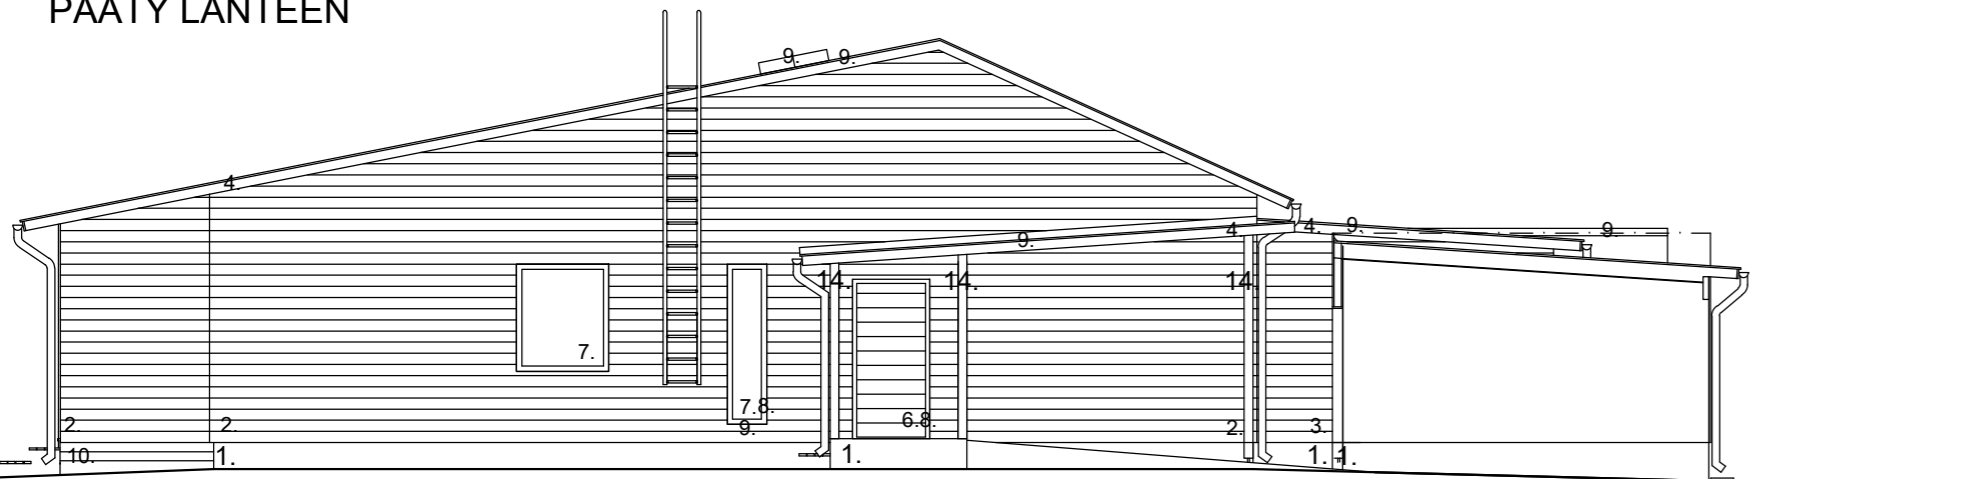

PÄÄTY ITÄÄN

TUNN.	LUKUM.	MUUTOS	NIMIM.	PVM
Kaupunginosa/Kylä	Kortteli/Tila	Tontti/Rno	Viranomaisten merkintöjä	
MAIKKULA (24)	92	5		
Rakennuksen numero/Rakennusten numerot/Rakennustunnus/Rakennustunnukset				
Rakennustoimenpide	UUDISRAKENNUS	Piirustustyyppi	PÄÄPIIRUSTUS	Juokseva no
Rakennuskohde	KAJAANINTIE 222/224	Piirustuksen sisältö	TALO D JULKISIVUT	Mittakaava
	KAJAANINTIE 222/224			1:100
	90240 OULU			
Suunnittelijan yhteystiedot: yritys, osoite ja puhelinnumero	ARKKITEHTUURITOIMISTO LEO TERVALUOTO	Työnumero	Piirustuksen tunnus	Muutos
	PUUSTOKATU 2 B19 90120 OULU	21_08	012	
	PUH 040-5069319 email leo.tervaluoto@pp.inet.fi			
Vastuullinen suunnittelija: nimi, tutkinto, allekirjoitus ja päiväys	LEO TERVALUOTO RA	Suunnitteluala	Tiedosto	
	22.8.2021		ARK	