


# KAJAANINTIE 222 / 224 TALO A

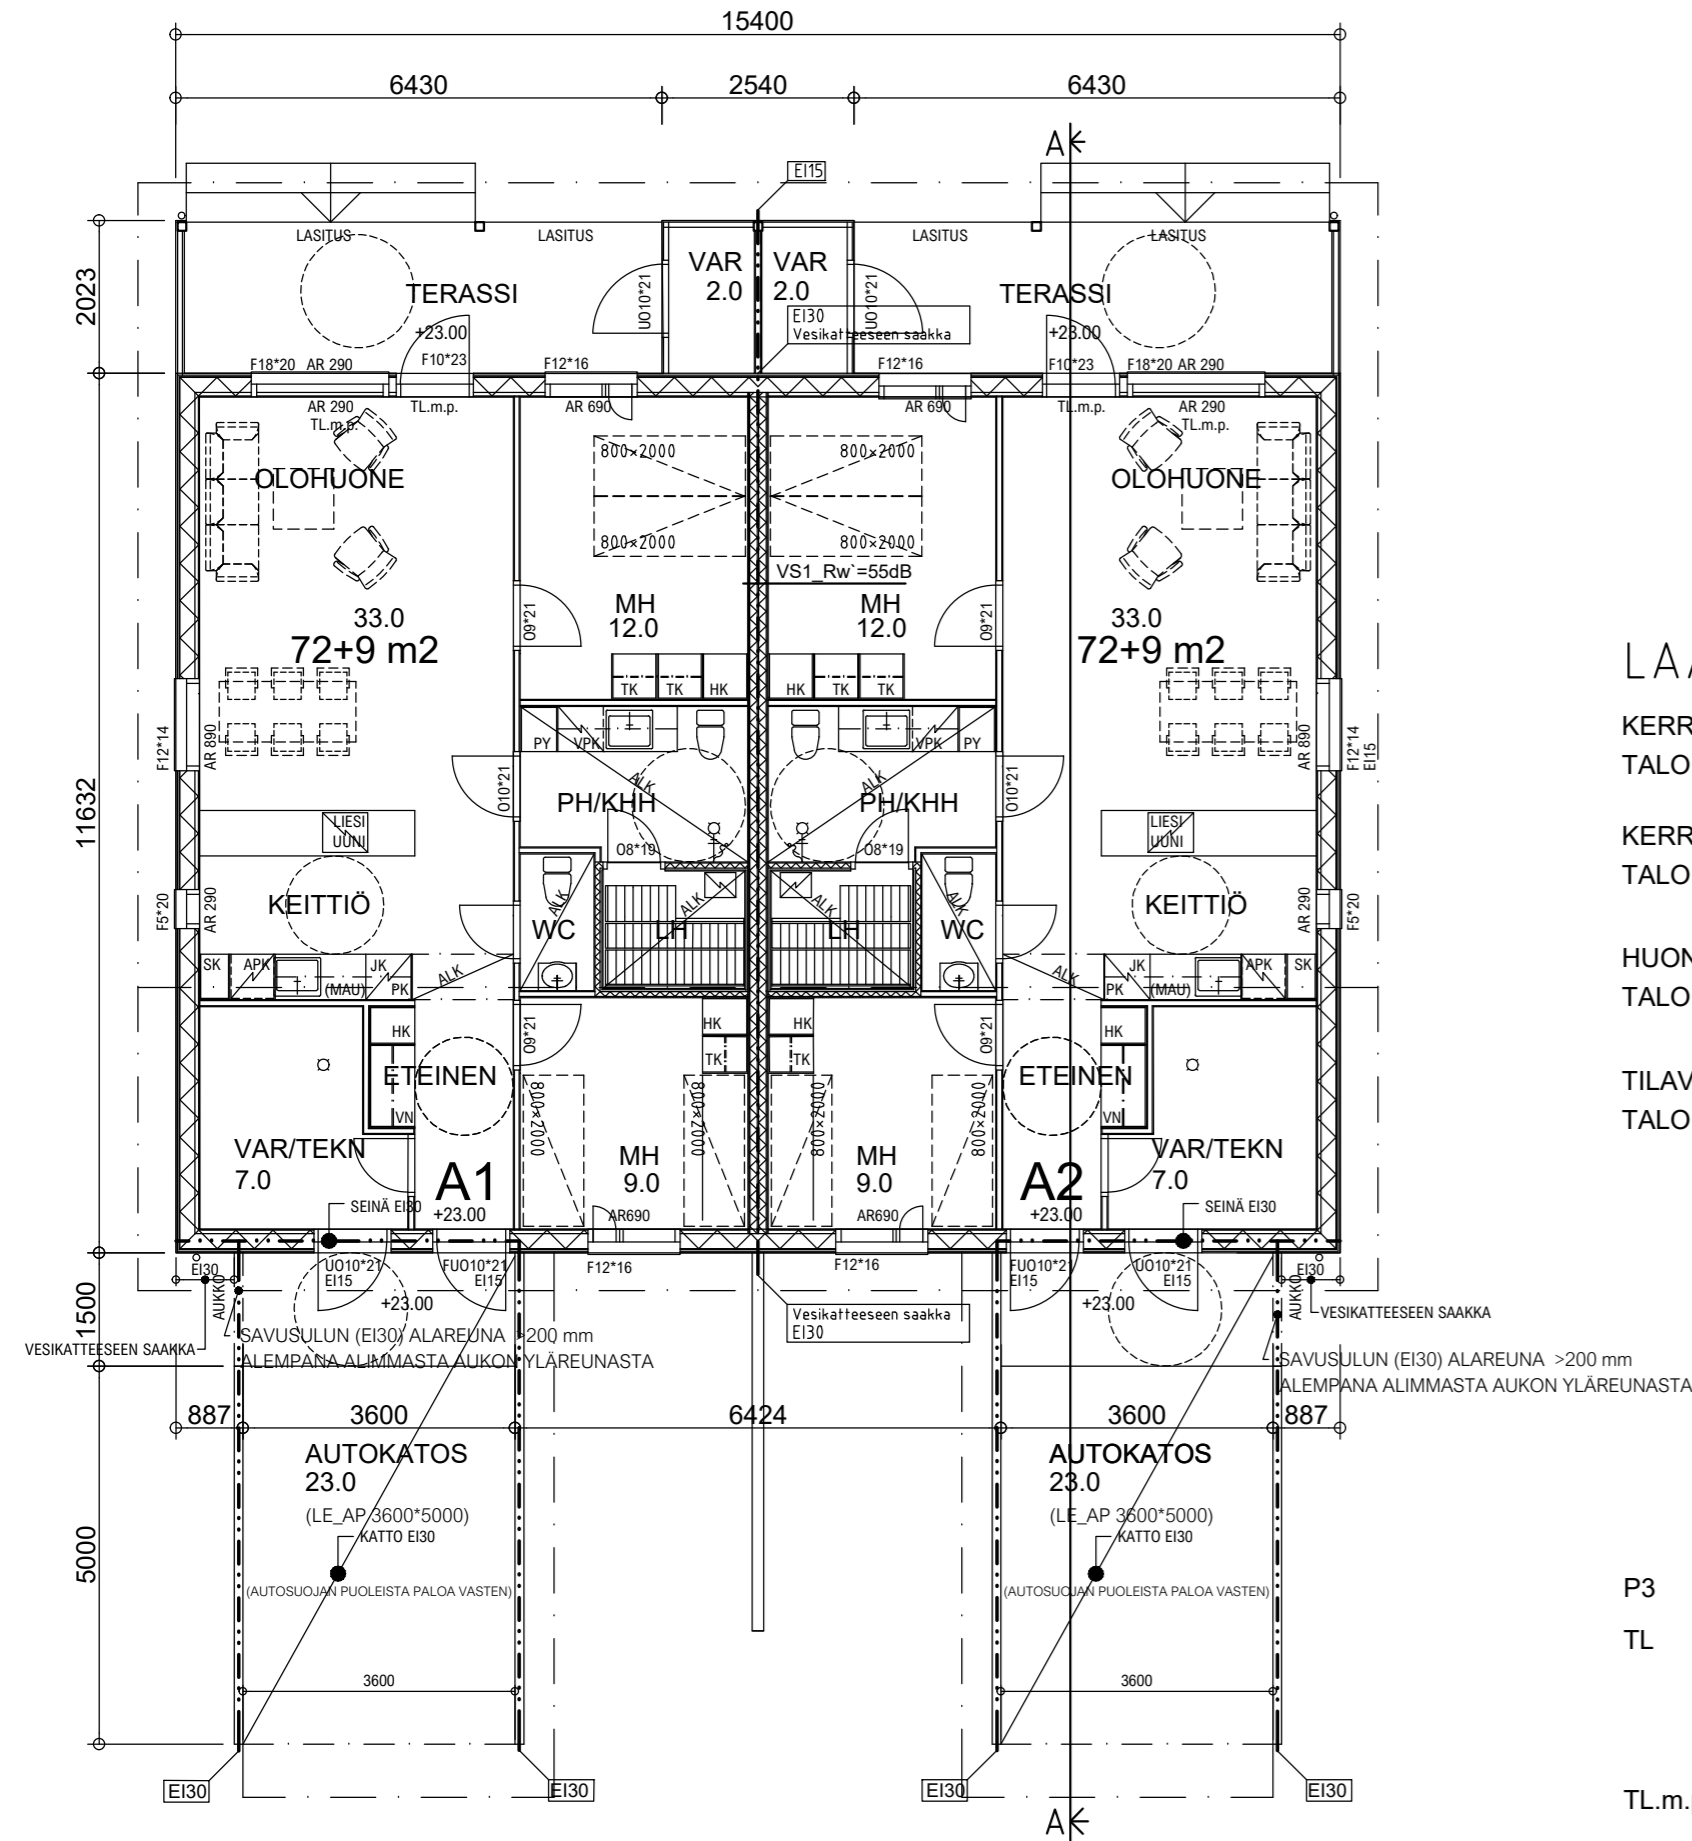

POHJA

## LAAJUUSLASKELMA

KERROSALA = BRUTTOALA (ASUNNOT+VARASTOT)

TALO A AS A1-A2 184.0 m<sup>2</sup>

KERROSALA (US\_250 mm)

TALO A 180.0 m<sup>2</sup>

HUONEISTOALA

TALO A ASUNNOT 72.0 + 72.0 htm<sup>2</sup> VARASTOT 9.0 + 9.0

TILAVUUS

TALO A LÄMPIMÄT TILAT 617 m<sup>3</sup> KYLMÄT VARASTOT 13 m<sup>3</sup> yhteensä 630m<sup>3</sup>

- P3 Paloluokka
- TL Turvalasi  
-ikkunalasi < 700 lattiapinnasta (myös ulko-oleskelu)  
-oven lasipinta < 1 500 lattiapinnasta (myös ulko-oleskelu)  
-ikkuna 300 mm etäisyydellä ovesta ja lasipinta < 1 500 lattiasta
- TL.m.p. Turvalasi ikkunan sekä oven ulko- ja sisäpinnassa

Palovaroitin  
-sähköverkkoon kytketty  
-vähintään 1 kpl jokaista alkavaa 60 asuinneliötä kohden  
-jokaiseen makuuhuoneeseen

TUNN.	LUKUM.	MUUTOS	NIMIM.	PVM
Kaupunginosa/Kylä	Kortteli/Tila	Tontti/Rno	Viranomaisten merkintöjä	
MAIKKULA (24)	92	5		
Rakennuksen numero/Rakennusten numerot/Rakennustunnus/Rakennustunnukset				
Rakennustoimenpide	Piirustustyyppi	Juokseva no		
UUDISRAKENNUS	PÄÄPIIRUSTUS			
Rakennuskohde	Piirustuksen sisältö	Mittakaava		
KAJAANINTIE 222/224	TALO A	1:100		
KAJAANINTIE 222/224	POHJA			
90240 OULU				
Suunnittelijan yhteystiedot: yritys, osoite ja puhelinnumero	Työnumero	Piirustuksen tunnus	Muutos	
ARKKITEHTUURITOIMISTO LEO TERVALUOTO PUUSTOKATU 2 B19 90120 OULU PUH 040-5069319 email leo.tervaluoto@pp.inet.fi	21_08	002		
Vasvuullinen suunnittelija: nimi, tutkinto, allekirjoitus ja päiväys	Suunnitteluala	Tiedosto		
LEO TERVALUOTO RA	22.8.2021	ARK		